

ΕΦΗΜΕΡΙΣ ΤΗΣ ΚΥΒΕΡΝΗΣΕΩΣ
ΤΗΣ ΕΛΛΗΝΙΚΗΣ ΔΗΜΟΚΡΑΤΙΑΣ

ΕΝ ΑΘΗΝΑΙΣ 27 ΑΥΓΟΥΣΤΟΥ 1982 | ΤΕΥΧΟΣ ΤΕΤΑΡΤΟ | ΑΡΙΘΜΟΣ ΦΥΛΛΟΥ 420

ΠΕΡΙΕΧΟΜΕΝΑ

ΠΟΛΕΟΔΟΜΙΑ

ΑΠΟΦΑΣΕΙΣ

ΠΟΛΕΟΔΟΜΙΑ

ΑΠΟΦΑΣΕΙΣ

'Αριθ. Γ.30339/1963 (1)

Τροποποίηση τοῦ ρυμοτομικοῦ σχεδίου Ν. Λιοσίων ('Αττικῆς).

Ο ΥΠΟΥΡΓΟΣ ΧΩΡΟΤΑΞΙΑΣ, ΟΙΚΙΣΜΟΥ ΚΑΙ ΠΕΡΙΒΑΛΛΟΝΤΟΣ

Ἔχοντας ὑπόψη:

1. Τὶς διατάξεις τοῦ Ν. Δ/τος τῆς 17 'Ιουλίου 1923 «περὶ σχεδίων πόλεων κλπ.», ὅπως μεταγενέστερα τροποποιήθηκαν καὶ συμπληρώθηκαν καὶ εἰδικότερα τὰ ἄρθρα 3, 29 καὶ 70.

2. Τὶς διατάξεις τῆς παραγρ. 2 τοῦ ἄρθρου 4 τοῦ Ν. 622/1977 «περὶ εἰσπράξεως ὑπὸ τοῦ Δημοσίου Ταμείου τῶν διὰ τὴν ἔκδοσιν οἰκοδομικῶν ἀδειῶν καταβαλλομένων φόρων κλπ.» (ΦΕΚ 171/Α).

3. Τὸ 842/1980 Π. Δ/γμα «περὶ ἀπλουστεύσεως τῆς διαδικασίας κατὰ τὴν ἔκδοσιν διοικητικῶν τινων πράξεων ἀτομικοῦ χαρακτῆρος ἐπὶ ἀντικειμένων ἁρμοδιότητος 'Υπουργοῦ Χωροταξίας, Οἰκισμοῦ καὶ Περιβάλλοντος» (Φ.Ε.Κ. 208/Α).

4. Τὶς διατάξεις τοῦ Ν. 947/1979 «περὶ οἰκιστικῶν περιοχῶν» (ΦΕΚ 169/Α) καὶ εἰδικότερα τὸ ἄρθρο 62 (παρ. 1).

5. Τὶς διατάξεις τοῦ Ν. 1032/1980 «περὶ συστάσεως 'Υπουργείου Χωροταξίας, Οἰκισμοῦ καὶ Περιβάλλοντος» (ΦΕΚ 57/Α) καὶ εἰδικότερα τὰ ἄρθρα 2, 3 καὶ 7.

6. Τὴν 323/1980 πράξη τοῦ Δημοτικοῦ Συμβουλίου Ν. Λιοσίων.

7. Τὴν ὑπ' ἀριθ. 83/1981 γνωμοδότηση τοῦ Συμβουλίου Χωροταξίας, Οἰκισμοῦ καὶ Περιβάλλοντος.

8. Τὸ Φ. 54519/17897/2.4.81 ἔγγραφο τοῦ 'Οργανισμοῦ Σχολικῶν Κτιρίων, ἀποφασίζουμε:

1. 'Εγκρίνεται ἡ τροποποίηση τοῦ ρυμοτομικοῦ σχεδίου Ν. Λιοσίων ('Αττικῆς) μὲ τὸν χαρακτηρισμὸ τῶν μὲ ἀριθμὸ 340 καὶ τμήματος τοῦ 339 οἰκοδομικῶν τετραγώνων ὡς χώρου γιὰ ἀνέγερση σχολείου καθὼς καὶ ἡ δημιουργία πεζοδρόμων, ὅπως φαίνεται στὸ σχετικὸ πρωτότυπο διάγραμμα σὲ κλίμακα 1:2000 ποὺ θεωρήθηκε ἀπὸ τὸν Προϊστάμενο τῆς Διευθύνσεως Πολεοδομικῶν Μελετῶν μὲ τὴ μὲ ἀριθ. Γ. 30339/1982 πράξη του καὶ ποὺ ἀντίτυπό του δημοσιεύεται συνοπτικὰ μὲ αὐτὴ τὴν ἀπόφαση.


2. 'Η ἰσχὺς αὐτῆς τῆς ἀποφάσεως ἀρχίζει ἀπὸ τὴ δημοσίευσή της στὴν 'Εφημερίδα τῆς Κυβερνήσεως.

'Αθήνα, 27 'Ιουλίου 1982

Ο ΥΠΟΥΡΓΟΣ
ΑΝΤΩΝΙΟΣ ΤΡΙΤΣΗΣ



Ν. ΛΙΟΣΙΑ
ΝΕΑ ΛΙΟΣΙΑ

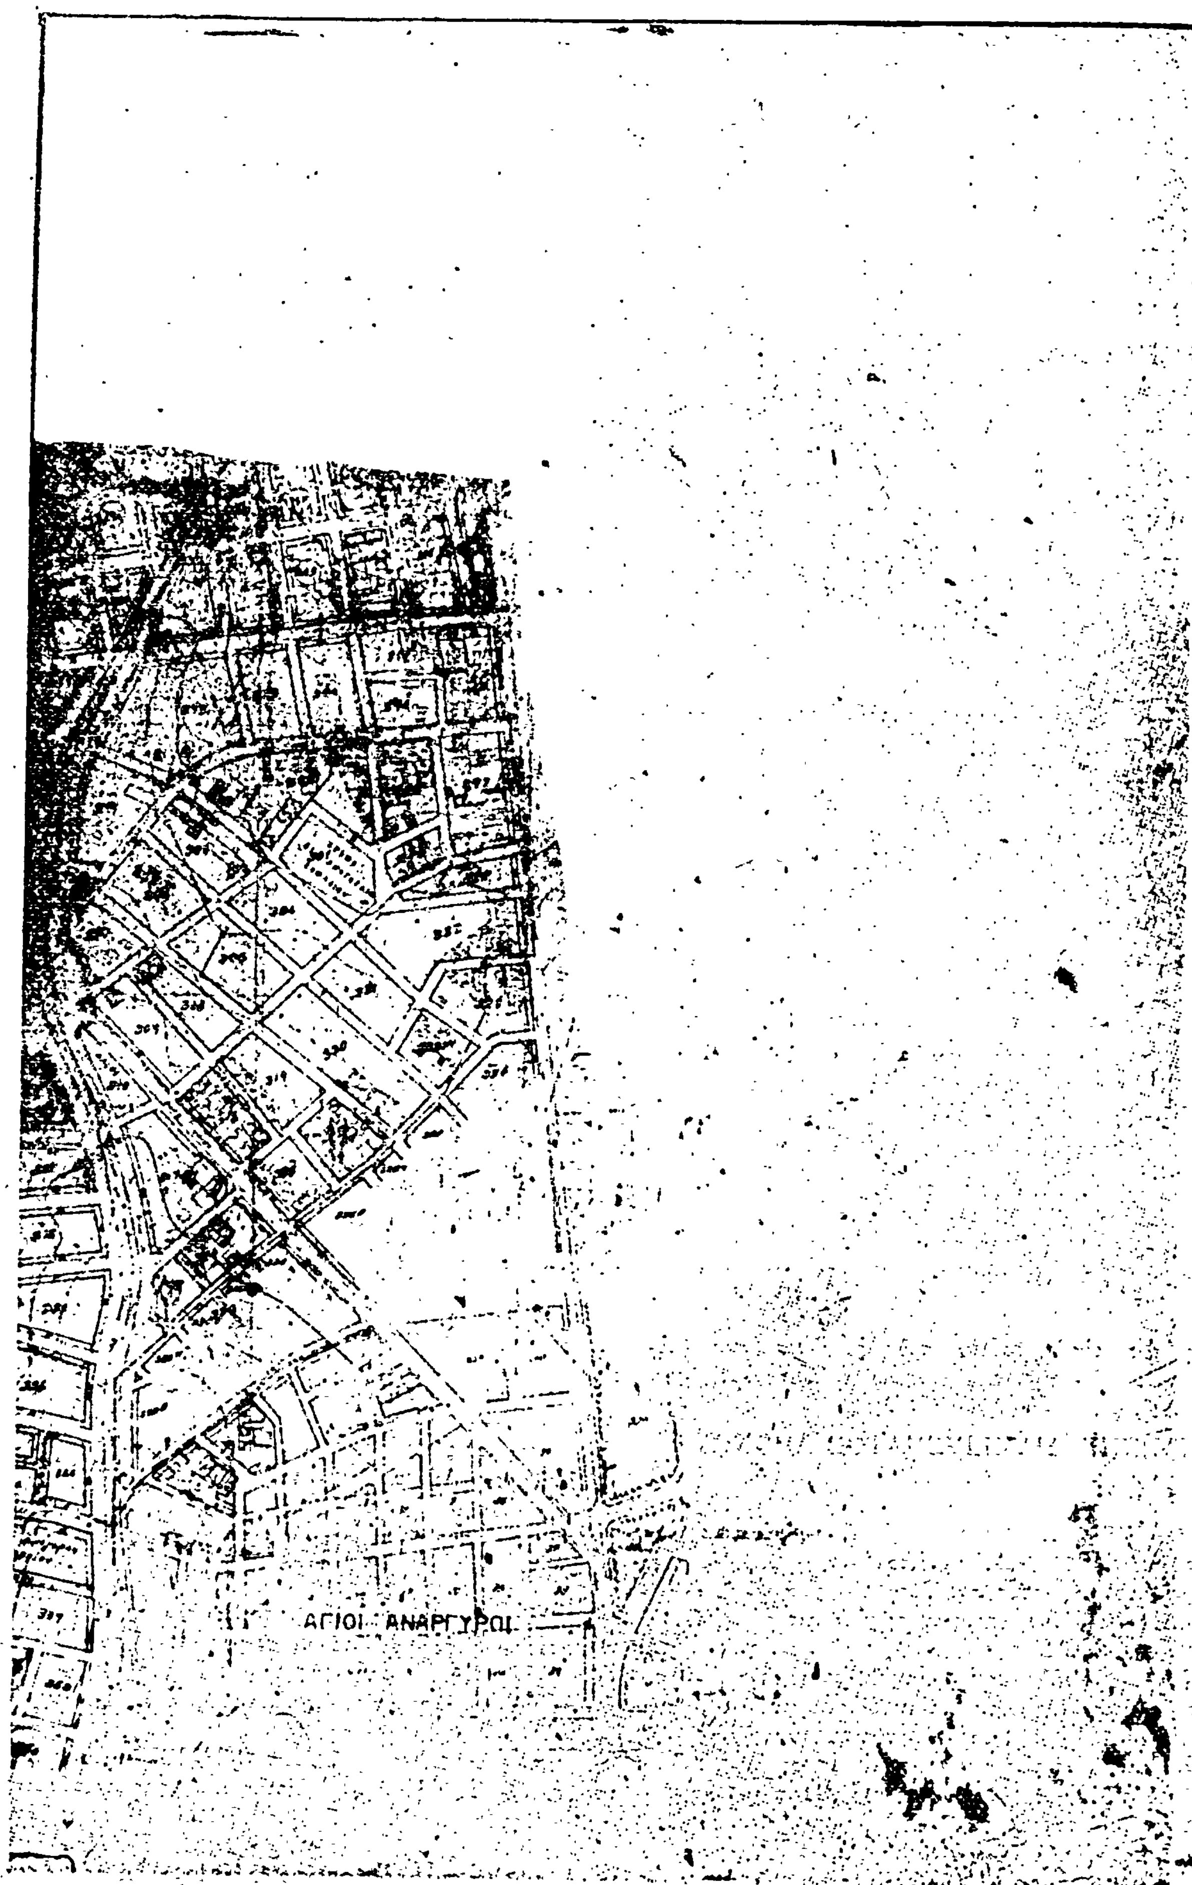
ΑΓΙΟΙ ΑΝΑΡΓΥΡΟΙ

Ἀριθ. 24650/1079/81 (2)

Ἀναγνώριση ὡς οἰκοδομήσιμου τοῦ ἀποκλεισμένου (τυφλοῦ) οἰκοπέδου ἰδιοκτησίας Γιάννη Παπαδόπουλου, στὴν περιοχὴ Ἁγίου Ἰωάννη Καρρέα, στὸ Ν. Ἀττικῆς.

Ο ΝΟΜΑΡΧΗΣ ΔΙΑΜΕΡΙΣΜΑΤΟΣ ΑΘΗΝΩΝ

Σύμφωνα μέ:

1) Τὶς διατάξεις:

α) Τοῦ ἀπὸ 17.7.1923 Ν.Δ. «περὶ σχεδίων πόλεων, κωμῶν καὶ συνοικισμῶν τοῦ Κράτους καὶ ἀνεγέρσεως αὐτῶν».

β) Τοῦ Β.Δ. 712/1970, ὅπως τροποποιήθηκε μὲ τὰ 677/1971 καὶ 198/1972 Β.Δ.

γ) Τοῦ Ν. 3200/1955 «περὶ διοικητικῆς ἀποκεντρώσεως», ὅπως ἔχει συμπληρωθεῖ καὶ τροποποιηθεῖ μεταγενέστερα.

2) Τὴν ἀπὸ 24.6.81 αἴτηση τοῦ Γιάννη Παπαδόπουλου.

3) Τοὺς ἀκόλουθους τίτλους ἰδιοκτησίας: 1) Τὸ 4686/28.10.1941 συμβόλαιο τοῦ συμβολαιογράφου Βασιλείου Ν. Ἀντωνίου. 2) Τὸ 15469/1935 συμβόλαιο μὲ τὸ ἐπισυναφθὲν διάγραμμα ἀπὸ 1.2.1934, ἀπὸ τοὺς ὁποίους προκύπτει ὅτι ἡ πάροδος ὁδοῦ προϋπάρχει τοῦ Διατάγματος ρυμοτομίας.

4) Τὸ τοπογραφικὸ σχεδιάγραμμα τοῦ πολιτικοῦ μηχανικοῦ Χρήστου Δ. Τελειώνη.

5) Τὸ ἀπὸ 2.2.1938 ρυμοτομικὸ σχέδιο πόλεως (η=16—β=26—Ε=1000 παρέκλισις πρὸ 18.6.1959. Κάλυψις 35%. Π=10—β=15—Ε=400. Σύστημα Π.Ε. 2,5 μ. Κάλυψις 40% ι, 200 μ². Ξ ΑΕΚ 140%. Σ.Δ. 100 4 ὄροφος Η=14.00 μ.), ἀποφασίζουμε:

Θεωροῦμε ὅτι τὸ οἰκόπεδο ἰδιοκτησίας Γιάννη Παπαδόπουλου εἶναι οἰκοδομήσιμο, καὶ ὅτι οἱ ὅροι δομήσεως τῆς περιοχῆς θὰ εἶναι ὁ τῆς περιοχῆς, ἤτοι, τῆς (5 τοῦ παρόντος).

Τροποποίηση ὅρων δομήσεως. Δ 3.7.1981/ΦΕΚ 441/τ. Δ'/1981. Ε=900 μ².

Ἡ πάροδος αὐτὴ φαίνεται στὸ τοπογραφικὸ σχεδιάγραμμα τοῦ μηχανικοῦ Χρήστου Δ. Τελειώνη.

Ἡ ἀπόφαση αὐτὴ νὰ δημοσιευθεῖ στὴν Ἐφημερίδα τῆς Κυβερνήσεως.

Ἀθήνα, 17 Δεκεμβρίου 1981

Ὁ Νομάρχης
Θ. ΒΓΕΝΟΠΟΥΛΟΣ

Ἀριθ. 10937/1788/81 (3)

Ἀναγνώριση ὡς οἰκοδομήσιμου τοῦ ἀποκλεισμένου (τυφλοῦ) οἰκοπέδου ἰδιοκτησίας Ματθαίου Κ. Δακτυλίδη στὴν περιοχὴ Σεπολίων.

Ο ΝΟΜΑΡΧΗΣ ΔΙΑΜΕΡΙΣΜΑΤΟΣ ΑΘΗΝΩΝ

Σύμφωνα μέ:

1. Τὶς διατάξεις:

α) Τοῦ ἀπὸ 17.7.1923 Ν.Δ. «περὶ σχεδίων πόλεων, κωμῶν, καὶ συνοικισμῶν τοῦ Κράτους καὶ ἀνεγέρσεως αὐτῶν».

β) Τοῦ Β.Δ. 712/1970, ὅπως τροποποιήθηκε μὲ τὰ 677/1971 καὶ 198/1972 Β.Δ.

γ) Τοῦ Ν. 3200/1955 «περὶ διοικητικῆς ἀποκεντρώσεως» ὅπως ἔχει συμπληρωθεῖ καὶ τροποποιηθεῖ μεταγενέστερα.

2. Τὴν ἀπὸ 4.11.81 αἴτηση τοῦ Ματθαίου Δακτυλίδη.

3. Τοὺς ἀκόλουθους τίτλους ἰδιοκτησίας 1) τὸ ἀρ. 23649/1962 συμβόλαιο τοῦ Συμβ/φου Ἰωάννη Π. Παπαγιάννη, 2) τὸ ἀρ. 14122/1950 συμβόλαιο τοῦ Συμβ/φου Ἰωάννη Π. Παπαγιάννη, 3) τὸ ἀρ. 5882/1936 συμβόλαιο τοῦ Συμβ/φου Π. Παπαγιάννη καὶ τὸ συνοδεῦον αὐτὸ διάγραμμα ἀπὸ τοὺς ὁποίους προκύπτει ὅτι ἡ πάροδος ὁδοῦ προϋφίσταται τοῦ Δ/τος ρυμοτομίας.

4. Τὸ τοπογραφικὸ σχεδιάγραμμα τοῦ πολιτικοῦ μηχ. Τάσου Ἀντωνίνη.

5. Τὸ ἀπὸ 28.9.38 ρυμοτομικὸ σχέδιο πόλεως Ἀθηνῶν, ἀποφασίζουμε:

Θεωροῦμε ὅτι τὸ οἰκόπεδο ἰδιοκτησίας Ματθαίου Δακτυλίδη εἶναι οἰκοδομήσιμο καὶ ὅτι οἱ ὅροι δομήσεως θὰ εἶναι Π=10 — β — 15 — Ε=200 πρὸ 9.6.73 Π=9 — β=14 Ε=150 πρὸ 27.10.31 Π=6 Β=7.3 Ε=112.5 Συνεχὲς Κ.Ε. ΓΟΚ 6 ὄροφοι Σ.Δ.=3. καθὼς καὶ οἱ λοιποὶ ὅροι δομήσεως τῆς περιοχῆς.

Ἡ πάροδος αὐτὴ φαίνεται στὸ τοπογραφικὸ σχεδιάγραμμα τοῦ πολιτικοῦ μηχανικοῦ Τάσου Ἀντωνίνη.

Ἡ ἀπόφαση αὐτὴ νὰ δημοσιευθεῖ στὴν Ἐφημερίδα τῆς Κυβερνήσεως.

Ἀθήνα, 10 Μαΐου 1982

Ὁ Νομάρχης
Θ. ΒΓΕΝΟΠΟΥΛΟΣ

Ἀριθ. Δ.Π. 15787 (4)

Χαρακτηρισμὸς πράξεως γιὰ τὴ διάνοιξη τῆς ὁδοῦ Δημ. Καραολῆ τοῦ Δήμου Εὐόσμου Ν. Θεσσαλονίκης, ὡς ἐπειγούσης ἀνάγκης.

Ο ΝΟΜΑΡΧΗΣ ΘΕΣΣΑΛΟΝΙΚΗΣ

Ἔχοντας ὑπόψη:

1) Τὶς διατάξεις τοῦ Ν. 3200/55 «περὶ διοικητικῆς ἀποκεντρώσεως» καὶ τὶς διατάξεις τοῦ ἀπὸ 28.6.55 Β.Δ. «περὶ ἐξαιρέσεως ἀπὸ τῆς ἁρμοδιότητος τῶν Νομαρχῶν ἀντικειμένων τινῶν ἁρμοδιότητος τοῦ Ὑπουργείου Δημ. Ἔργων».

2) Τὶς διατάξεις τοῦ Ν.Δ. 532/70 «περὶ συμπληρώσεως τῶν διατάξεων περὶ διοικητικῆς ἀποκεντρώσεως».

3) Τὶς διατάξεις τοῦ Β.Δ. 712/70, ὅπως τροποποιήθηκε καὶ συμπληρώθηκε μὲ τὰ Β.Δ. 677/71 καὶ 198/72.

4) Τὶς διατάξεις τοῦ ἀπὸ 26.5.1924 Δ/τος «περὶ ἐκτελέσεως τοῦ ἄρθρου 37 τοῦ ἀπὸ 17.7.23 Ν. Δ/τος «περὶ σχεδίων πόλεων κλπ.» ἐν ἐπειγούσῃ ἀνάγκῃ.

5) Τὸ 4660/3311/13.5.82 ἔγγραφο τοῦ Ο.Α.Θ. μὲ τὸ ὁποῖο ζητᾶ τὴν προώθηση τῆς πράξεως τακτοποιήσεως καὶ ἀναλογισμοῦ ἀποζημιώσεως οἰκοπέδων στὴν ὁδὸ Δημ. Καραολῆ τοῦ Δήμου Εὐόσμου, ἀποφασίζουμε:

Χαρακτηρίζουμε ὡς ἐπειγούσης ἀνάγκης τὴν πράξη τακτοποιήσεως καὶ ἀναλογισμοῦ ἀποζημιώσεως οἰκοπέδων ποὺ ζήτησε ὁ Ὀργανισμὸς Ἀποχετεύσεως Θεσ/νίκης γιὰ τὴ διάνοιξη τῆς ὁδοῦ Δημ. Καραολῆ τοῦ Δήμου Εὐόσμου.

Θεσσαλονίκη, 9 Ἰουνίου 1982

Ὁ Νομάρχης
ΛΥΚΟΥΡΓΟΣ ΣΑΚΕΛΛΑΡΗΣ

Ἀριθ. ΔΠ/ΤΑ 15788 (5)

Χαρακτηρισμὸς πράξεως γιὰ τὴ διάνοιξη τῆς ὁδοῦ Ἀλκιβιάδη τοῦ Δήμου Ἀμπελοκήπων Ν. Θεσσαλονίκης, ὡς ἐπείγουσας ἀνάγκης.

Ο ΝΟΜΑΡΧΗΣ ΘΕΣΣΑΛΟΝΙΚΗΣ

Ἔχοντας ὑπόψη:

1. Τὶς διατάξεις τοῦ Ν. 3200/55 «περὶ διοικητικῆς ἀποκεντρώσεως» καὶ τὶς διατάξεις τοῦ ἀπὸ 28.6.55 Β.Δ. «περὶ ἐξαιρέσεως ἀπὸ τῆς ἁρμοδιότητος τῶν Νομαρχῶν ἀντικειμένων τινῶν ἁρμοδιότητος τοῦ Ὑπουργείου Δημ. Ἔργων».

2. Τὶς διατάξεις τοῦ Ν.Δ. 532/1970 «περὶ συμπληρώσεως τῶν διατάξεων περὶ διοικητικῆς ἀποκεντρώσεως».

3. Τὶς διατάξεις τοῦ Β.Δ. 712/1970 ὅπως τροποποιήθηκε καὶ συμπληρώθηκε μὲ τὰ Β.Δ. 677/71 καὶ 198/72.

4. Τὶς διατάξεις τοῦ ἀπὸ 26.5.1924 Δ/τος «περὶ ἐκτελέσεως τοῦ ἄρθρ. 37 τοῦ ἀπὸ 17.7.23 Ν. Δ/τος περὶ σχεδίων πόλεων κλπ.» ἐν ἐπειγούσῃ ἀνάγκῃ.

5. Τὸ 4661/3312/13.5.82 ἔγγραφο τοῦ ΟΑ Θεσ/νίκης μὲ τὸ ὁποῖο ζητᾶ τὴν προσθήκη τῆς πράξεως τακτοποιήσεως

καὶ ἀναλογισμοῦ ἀποζημιώσεως οἰκοπέδων στὴν ὁδὸ Ἀλκιβιάδη τοῦ Δήμου Ἀμπελοκήπων, ἀποφασίζουμε:

Χαρακτηρίζουμε ὡς ἐπείγουσα ἀνάγκη τὴν πράξη τακτοποιήσεως καὶ ἀναλογισμοῦ ἀποζημιώσεως οἰκοπέδων ποὺ ζήτησε ὁ Ὀργανισμὸς Ἀποχετεύσεως Θεσ/νίκης γιὰ τὴ διάνοιξη τῆς ὁδοῦ Ἀλκιβιάδη τοῦ Δήμου Ἀμπελοκήπων.

Θεσσαλονίκη, 9 Ἰουνίου 1982

Ὁ Νομάρχης
Λ. ΣΑΚΕΛΛΑΡΗΣ

Ἀριθ. ΔΠ/ΤΑ/15786 (6)

Χαρακτηρισμὸς πράξεως γιὰ τὴ διάνοιξη ὁδῶν Δήμου Εὐόσμου ὡς ἐπείγουσας ἀνάγκης Ν. Θεσσαλονίκης.

Ο ΝΟΜΑΡΧΗΣ ΘΕΣΣΑΛΟΝΙΚΗΣ

Ἔχοντας ὑπόψη:

1) Τὶς διατάξεις τοῦ Ν. 3200/55 «περὶ Διοικητικῆς Ἀποκεντρώσεως καὶ τὶς διατάξεις τοῦ ἀπὸ 28.6.1955 Β.Δ. «περὶ ἐξαιρέσεως ἀπὸ τῆς ἁρμοδιότητος τῶν Νομαρχῶν ἀντικειμένων τινῶν ἁρμοδιότητος τοῦ Ὑπουργείου Δημ. Ἔργων».

2) Τὶς διατάξεις τοῦ Ν.Δ. ἀριθ. 532/1970 «περὶ συμπληρώσεως τῶν διατάξεων περὶ διοικητικῆς ἀποκεντρώσεως».

3) Τὶς διατάξεις τοῦ Β.Δ. ἀριθ. 712/1970 ὅπως τροποποιήθηκε καὶ συμπληρώθηκε μὲ τὰ Β.Δ. ἀριθ. 677/71 καὶ 198/72.

4) Τὶς διατάξεις τοῦ ἀπὸ 26.5.1924 Δ/τος «περὶ ἐκτελέσεως τοῦ ἄρθρου 37 τοῦ ἀπὸ 17.7.1923 Β. Δ/τος «περὶ σχεδίων πόλεων κλπ.» ἐν ἐπειγούσῃ ἀνάγκῃ.

5) Τὸ ἀριθ. 4659/3310/13.5.1982 ἔγγραφο τοῦ Ο.Α.Θ. μὲ τὸ ὁποῖο ζητᾶ τὴν προώθηση τῆς πράξεως τακτοποιήσεως καὶ ἀναλογισμοῦ ἀποζημιώσεως οἰκοπέδων στοὺς δρόμους γύρω ἀπὸ τὸ 40 Ο.Τ. (μὴ συμπεριλαμβανομένης τῆς ὁδοῦ Φιλίππου), ἀποφασίζουμε:

Χαρακτηρίζουμε ὡς ἐπείγουσας ἀνάγκης τὴν πράξη τακτοποιήσεως καὶ ἀναλογισμοῦ ἀποζημιώσεως οἰκοπέδων ποὺ ζήτησε ὁ Ὀργανισμὸς Ἀποχετεύσεως Θεσσαλονίκης γιὰ τὴ διάνοιξη τῶν δρόμων γύρω ἀπὸ τὸ 40 Ο.Τ. Εὐόσμου (μὴ συμπεριλαμβανομένης τῆς ὁδοῦ Φιλίππου).

Θεσσαλονίκη, 9 Ἰουνίου 1982

Ὁ Νομάρχης
ΑΥΓ. ΣΑΚΕΛΛΑΡΗΣ

Ἀριθ. 1079 (7)

Ἀναγνώριση τῆς ἰδιωτικῆς παρόδου ὅτι ὑπάρχει πρὶν ἀπὸ τὸ ἔτος 1923, στὸν Ἁλμυρὸ Ν. Μαγνησίας.

Ο ΝΟΜΑΡΧΗΣ ΜΑΓΝΗΣΙΑΣ

1. Τὶς διατάξεις:

α) Τῆς παρ. 4 τοῦ ἄρθρου 20 τοῦ ἀπὸ 17.7.1923 Ν.Δ. «περὶ σχεδίων πόλεων, κωμῶν καὶ συνοικισμῶν τοῦ Κράτους καὶ ἀνεγέρσεως αὐτῶν».

β) Τοῦ Ν. 3200/55 «περὶ Διοικητικῆς Ἀποκεντρώσεως» ὅπως ἔχει συμπληρωθεῖ καὶ τροποποιηθεῖ μεταγενέστερα μὲ τὸ 532/70 Ν.Δ.

γ) Τοῦ 712/70 Β.Δ. «περὶ καθορισμοῦ τῶν διατηρουμένων ὑπὲρ τοῦ Ὑπουργοῦ Δημοσίων Ἔργων ἁρμοδιοτήτων, ποὺ ἐκδόθηκε σ' ἐκτέλεση τοῦ 532/70 Ν.Δ., ὅπως αὐτὰ τροποποιήθηκαν καὶ συμπληρώθηκαν μὲ τὰ 677/71 καὶ 198/72 Β.Δ.

2. Τὴν ἀπὸ 16.2.1982 αἴτηση τῆς Γερακούλας Δεσποτοπούλουο μὲ τὴν ὁποία ζητάει τὴν ἔκδοση ἀποφάσεως γιὰ τὴν πάροδο ἰδιωτικὴ ποὺ ἔχει σχηματισθεῖ πρὶν ἀπὸ τὸ ἔτος 1923.

3. Τοὺς ἀκόλουθους τίτλους ἰδιοκτησίας, στοὺς ὁποίους ἀναφέρεται ἡ ὑπόψη πάροδος:

α) Ἡ ἀριθ. 4177/9.2.1934 συμβολαιογράφου Ἁλμυροῦ Χρίστου Ἰωάν. Τρικαλινοῦ.

β) Ἀριθ. 7298/15.7.1958 συμβ/φου Ἁλμυροῦ Κων/νου Δεληστάθη.

4. Τὴν 482/10.2.1982 βεβαίωση τοῦ Δήμου ὅτι ἡ πάροδος αὐτὴ προϋπῆρχε τοῦ ἔτους 1923.

5. Τὸ ἀπὸ 9.2.1982 τοπογραφικὸ διάγραμμα.

6. Τὴν ἀριθ. 7 πράξη τοῦ Νομαρχιακοῦ Συμβουλίου Δημοσίων Ἔργων Ν. Μαγνησίας ποὺ πάρθηκε στὴ συνεδρίαση τῆς 20.5.1982, ἀποφασίζουμε:


Ἀναγνωρίζουμε ὅτι ἡ πάροδος ἰδιωτικὴ ποὺ ἔχει σχηματισθεῖ μὲ ἰδιωτικὴ πρωτοβουλία, προϋπῆρχε τοῦ ἀπὸ 17.7.1923 Ν.Δ., μετὰ τὴν ἰσχὺ τοῦ ὁποίου δὲν ἔγινε καμιὰ αὔξηση τοῦ ἀρχικοῦ Κοινοχρήστου χώρου.

Ἡ ἀνωτέρω πάροδος βρίσκεται μέσα στὸ ἐγκεκριμένο σχέδιο Ἁλμυροῦ καὶ περικλείεται ἀπὸ τὶς ὁδοὺς Βασιλέως Κωνσταντίνου Ἀδέρφ Θέτιδος καὶ Μετσόβου ὅπως φαίνεται στὸ ἀπὸ 9.2.1982 τοπογραφικὸ διάγραμμα τῆς Πολιτικοῦ Μηχανικοῦ Εὐαγγελίας Ἀγροκώστα Γκάτζη, τὸ ὁποῖο ἔχει θεωρηθεῖ ἀπὸ τὸ Δ/ντὴ Τεχνικῶν Ὑπηρεσιῶν τῆς Νομαρχίας μας.

Ἡ ἀπόφαση αὐτὴ νὰ δημοσιευθεῖ στὴν Ἐφημερίδα τῆς Κυβερνήσεως.

Βόλος, 1 Ἰουνίου 1982

Ὁ Νομάρχης
ΒΑΣ. ΜΠΡΑΚΑΤΣΟΥΛΑΣ

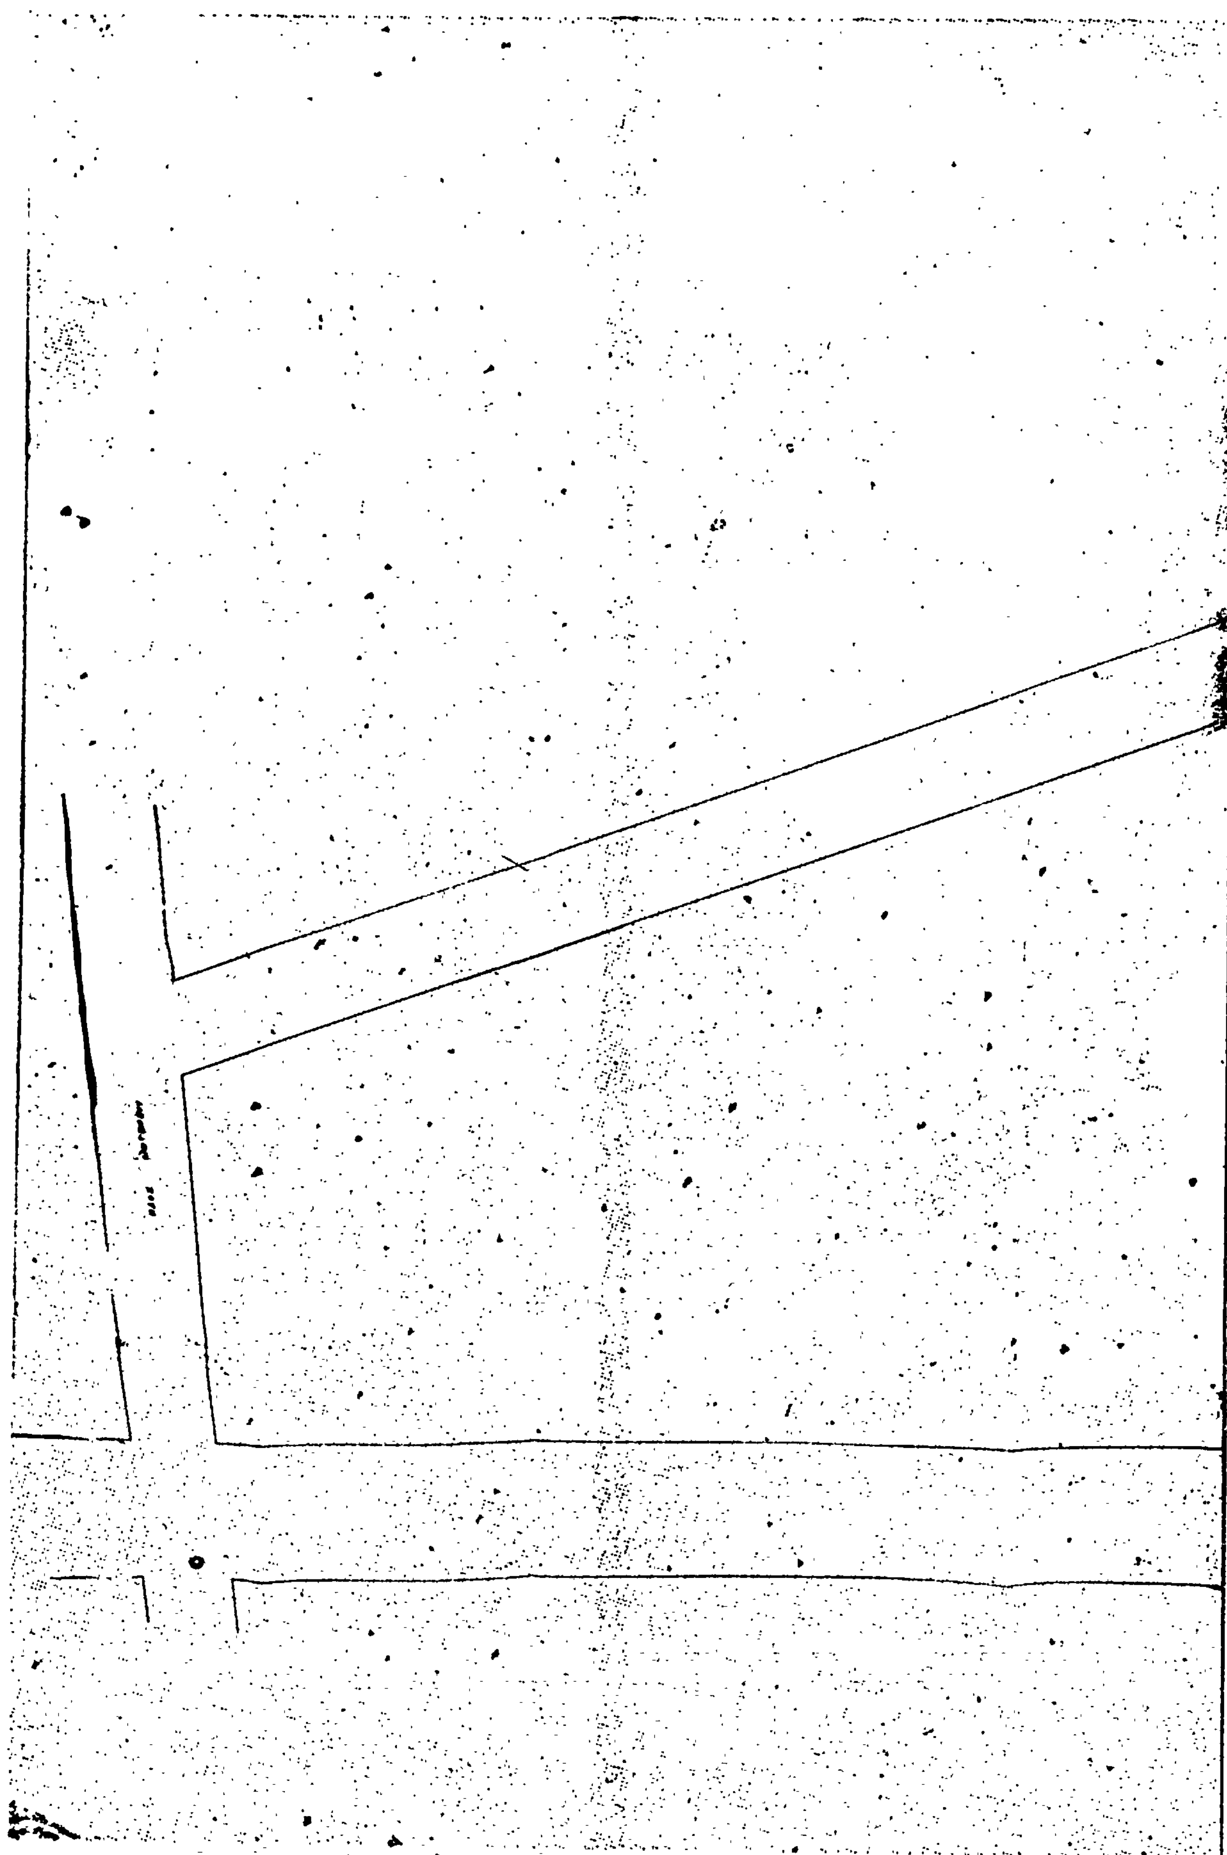

ΙΔΙΟΚΤΗΣΙΑ

ΙΔΙΟΚΤΗΣΙΑ

ΙΔΙΟΚΤΗΣΙΑ

ΙΔΙΟΚΤΗΣΙΑ

ΙΔΙΟΚΤΗΣΙΑ

ΙΔΙΟΚΤΗΣΙΑ

ΙΔΙΟΚΤΗΣΙΑ

ΙΔΙΟΚΤΗΣΙΑ

9

27

33

29

35

ΤΟΠΟΓΡΑΦΙΚΟ ΔΙΑΓΡΑ

9/2/72

Η ΥΠΗΡΕΣΙΑ ΤΟΥ ΕΘΝΙΚΟΥ ΤΥΠΟΓΡΑΦΕΙΟΥ

ΓΝΩΣΤΟΠΟΙΕΙ ΟΤΙ:

Ἡ ἐτήσια συνδρομὴ τῆς Ἐφημερίδας τῆς Κυβερνήσεως, ἡ τιμὴ τῶν φύλλων της ποὺ πωλοῦνται τμηματικὰ καὶ τὰ τέλη δημοσιεύσεων στὴν Ἐφημερίδα τῆς Κυβερνήσεως, καθορίσθηκαν ἀπὸ 1 Ἰανουαρίου 1981 ὡς ἀκολούθως:

Α'. ΕΤΗΣΙΕΣ ΣΥΝΔΡΟΜΕΣ

1. Γιὰ τὸ Τεῦχος Α'	Δραχ.	1.500
2. » » » Β'	»	3.000
3. » » » ΤΑΠΣ	»	2.000
4. » » » Γ'	»	1.000
5. » » » Δ'	»	2.500
6. » » » Νομικῶν Προσώπων Δ.Δ. κ.λπ.	»	1.000
7. » » » Ἀν. Εἰδ. Δικαστηρίου	»	200
8. » » » Παράρτημα	»	600
9. » » » Ἀνωνύμων Ἑταιρειῶν κ.λπ.	»	7.000
10. » » Δελτίο Ἐμπορικῆς καὶ Βιομηχανικῆς Ἰδιοκτησίας	»	600
11. Γιὰ ὅλα τὰ τεύχη καὶ τὸ Δ.Ε.Β.Ι.	»	17.000

Οἱ Δῆμοι καὶ οἱ Κοινότητες τοῦ Κράτους καταβάλλουν τὸ 1/2 τῶν ἀνωτέρω συνδρομῶν.

Ὑπὲρ τοῦ Ταμείου Ἀλληλοβοηθείας Προσωπικοῦ τοῦ Ἐθνικοῦ Τυπογραφείου (ΤΑΠΕΤ) ἀναλογοῦν τὰ ἑξῆς ποσά:

1. Γιὰ τὸ Τεῦχος Α'	Δραχ.	75
2. » » » Β'	»	150
3. » » » ΤΑΠΣ	»	100
4. » » » Γ'	»	50
5. » » » Δ'	»	125
6. » » » Νομικῶν Προσώπων Δ.Δ. κ.λπ.	»	50
7. » » » Ἀν. Εἰδ. Δικαστηρίου	»	10
8. » » » Παράρτημα	»	30
9. » » » Ἀνωνύμων Ἑταιρειῶν κ.λπ.	»	350
10. » » Δελτίο Ἐμπ. καὶ Βιομ. Ἰδιοκτησίας	»	30
11. Γιὰ ὅλα τὰ τεύχη	»	850

Β'. ΤΙΜΗ ΦΥΛΛΩΝ

Ἡ τιμὴ πωλήσεως κάθε φύλλου, μέχρις 8 σελ., εἶναι 7 δρχ., ἀπὸ 9 ὡς 24 σελ. 14 δρχ., ἀπὸ 25 ὡς 48 σελ. 20 δρχ., ἀπὸ 49 ὡς 80 σελ. 40 δρχ. ἀπὸ 81 σελ. καὶ ἄνω ἡ τιμὴ πωλήσεως κάθε φύλλου προσαυξάνεται κατὰ 40 δρχ. ἀνὰ 80 σελίδες.

Γ'. ΤΙΜΗ ΦΩΤΟΑΝΤΙΓΡΑΦΩΝ

Ἡ τιμὴ διαθέσεως στὸ κοινὸ τῶν ἐκδιδομένων ἀπὸ τὸ Ἐθνικὸ Τυπογραφεῖο φωτοαντιγράφων τῶν διαφόρων φύλλων τῆς Ἐφημερίδας τῆς Κυβερνήσεως καθορίζεται σὲ τρεῖς (3) δραχμὲς κατὰ σελίδα.

Δ'. ΤΕΛΗ ΔΗΜΟΣΙΕΥΣΕΩΝ

I. Στὸ τεῦχος Ἀνωνύμων Ἑταιρειῶν καὶ Ἑταιρειῶν Περιωρισμένης Εὐθύνης:

Α'. Ἀνωνύμων Ἑταιρειῶν:

1. Τῶν καταστατικῶν	Δρχ.	18.000
2. Τῶν ἀποφάσεων «περὶ συγχωνεύσεως ἀνωνύμων ἑταιρειῶν»	»	18.000
3. Τῶν κωδικοποιήσεων τῶν καταστατικῶν (ΦΕΚ 309/67,τ. Β')	»	9.000
4. Τῶν τροποποιήσεων τῶν καταστατικῶν	»	5.000
5. Τῶν ἰσολογισμῶν κάθε χρήσεως	»	8.000
6. Τῶν ὑπουργικῶν ἀποφάσεων «περὶ παροχῆς ἀδείας ἐπεκτάσεως τῶν ἐργασιῶν Ἀσφαλιστικῶν Ἑταιρειῶν», τῶν ἐκθέσεων ἐκτιμήσεως περιουσιακῶν στοιχείων καὶ τῶν ἀποφάσεων τοῦ Δ.Σ. τοῦ ΕΛΤΑ, μὲ τὶς ὁποῖες ἐγκρίνονται καὶ δημοσιεύονται οἱ κανονισμοὶ αὐτοῦ	»	7.000
7. Τῶν ἀποφάσεων «περὶ ἐγκαταστάσεως ὑποκαταστήματος, διορισμοῦ γενικοῦ πράκτορος καὶ παροχῆς πληρεξουσιότητος πρὸς ἀντιπροσώπευσιν ἐν Ἑλλάδι ἀλλοδαπῶν Ἑταιρειῶν» καὶ τῶν ἀποφάσεων «περὶ μεταβιβάσεως τοῦ χαρτοφυλακίου Ἀσφαλιστικῶν Ἑταιρειῶν κατὰ τὸ ἄρθρο 59 παρ. 1 τοῦ Ν.Δ. 400/70»	»	4.000
8. Τῶν ἀνακοινώσεων γιὰ κάθε μεταβολὴ ποὺ γίνεται μὲ ἀπόφαση Γ.Σ. ἢ Δ.Σ., τῶν προσκλήσεων σὲ γενικὲς συνελεύσεις, τῶν κατὰ τὸ ἄρθρο 32 τοῦ Ν. 3221/24 γνωστοποιήσεων, τῶν ἀνακοινώσεων, ποὺ προβλέπονται ἀπὸ τὸ ἄρθρο 59 παρ. 3 τοῦ Ν.Δ. 400/1970 «περὶ Ἀλλοδαπῶν Ἀσφαλιστικῶν Ἑταιρειῶν», τῶν ἀποφάσεων τοῦ Διοικητικοῦ Συμβουλίου τοῦ ΕΛΤΑ, ποὺ ἀναφέρονται σὲ προσωρινὲς διατάξεις καὶ τῶν ἀποφάσεων τοῦ Ὑπ. Συγκοινωνιῶν διὰ τοὺς ΗΛΠΑΠ - ΗΣΑΠ - ΟΣΕ	»	2.000
9. Τῶν συνοπτικῶν μηνιαίων καταστάσεων τῶν Τραπεζικῶν Ἑταιρειῶν	»	2.000
10. Τῶν ἀποφάσεων τῆς ἐπιτροπῆς τοῦ Χρηματιστηρίου «περὶ εἰσαγωγῆς χρεωγράφων εἰς τὸ χρηματιστήριον πρὸς διαπραγμάτευσιν, συμφώνως πρὸς τὰ διατάξεις τοῦ ἄρθρου 2 παρ. 3 Α.Ν. 148/1967	Δρχ.	2.000
11. Τῶν ἀποφάσεων τῆς ἐπιτροπῆς κεφαλαιαγορᾶς «περὶ διαγραφῆς χρεωγράφων ἐκ τοῦ χρηματιστηρίου, συμφώνως πρὸς τὰς διατάξεις τοῦ ἄρθρου 2 παρ. 4 Α.Ν. 148/67»	»	2.000
12. Τῶν ἀποφάσεων «περὶ ἐγκρίσεως τιμολογίων τῶν Ἀσφαλιστικῶν Ἑταιρειῶν»	»	2.000

Β'. Ἑταιρειῶν Περιωρισμένης Εὐθύνης:

1. Τῶν καταστατικῶν	Δρχ.	2.000
2. Τῶν κωδικοποιήσεων τῶν καταστατικῶν	»	2.000
3. Τῶν ἰσολογισμῶν κάθε χρήσεως	»	2.500
4. Τῶν ἐκθέσεων ἐκτιμήσεως περιουσιακῶν στοιχείων	»	2.000
5. Τῶν τροποποιήσεων τῶν καταστατικῶν (γιὰ κάθε συμβολαιογραφικὴ πράξη)	»	800
6. Τῶν ἀνακοινώσεων μὲ συμβολαιογραφικὴ πράξη	»	800
7. Τῶν ἀνακοινώσεων μὲ ἀπόφαση τῆς Γ.Σ.	»	600
8. Τῶν προσκλήσεων σὲ γενικὲς συνελεύσεις	»	600

Γ'. Ἀλληλασφαλιστικῶν Συνεταιρισμῶν - Ἀλληλασφαλιστικῶν Ταμείων καὶ Φιλανθρωπικῶν Σωματείων:

1. Τῶν ὑπουργικῶν ἀποφάσεων «περὶ χορηγήσεως ἀδείας λειτουργίας Ἀλληλασφαλιστικῶν Συνεταιρισμῶν - Ἀλληλασφαλιστικῶν Ταμείων»	Δρχ.	2.000
2. Τῶν ἰσολογισμῶν τῶν ἀνωτέρω Συνεταιρισμῶν, Ταμείων καὶ Σωματείων	»	2.500
Δ'. Τῶν δικαστικῶν πράξεων:	Δρχ.	800

II. Στὸ Τέταρτο τεῦχος:

Τῶν δικαστικῶν πράξεων γιὰ παρακατάθεση ἀποζημιώσεως	»	800

Ε'. ΚΑΤΑΒΟΛΗ ΣΥΝΔΡΟΜΩΝ - ΤΕΛΩΝ ΔΗΜΟΣΙΕΥΣΕΩΝ ΚΑΙ ΠΟΣΟΣΤΩΝ Τ.Α.Π.Ε.Τ.

1. Οἱ συνδρομὲς τοῦ ἐσωτερικοῦ καὶ τὰ τέλη δημοσιεύσεων προκαταβάλλονται στὰ Δημόσια Ταμεῖα ἔναντι ἀποδεικτικοῦ εἰσπράξεως, τὸ ὁποῖο φροντίζει ὁ ἐνδιαφερόμενος νὰ τὸ στείλει στὸ Ἐθνικὸ Τυπογραφεῖο.

2. Οἱ συνδρομὲς τοῦ ἐξωτερικοῦ εἶναι δυνατὸ νὰ στέλνονται καὶ σὲ ἀνάλογο συνάλλαγμα μὲ ἐπιταγὴ ἐπ' ὀνόματι τοῦ Διευθυντῆ Διαχειρίσεως τοῦ Ἐθνικοῦ Τυπογραφείου.

3. Τὸ ὑπὲρ τοῦ ΤΑΠΕΤ ποσοστὸ ἐπὶ τῶν ἀνωτέρω συνδρομῶν καὶ τελῶν δημοσιεύσεων καταβάλλεται ὡς ἑξῆς:

α) στὴν Ἀθήνα: στὸ Ταμεῖο τοῦ ΤΑΠΕΤ (Κατάστημα Ἐθνικοῦ Τυπογραφείου),

β) στὶς ὑπόλοιπες πόλεις τοῦ Κράτους: στὰ Δημόσια Ταμεῖα καὶ ἀποδίδεται στὸ ΤΑΠΕΤ σύμφωνα μὲ τὶς 192378/3639/1947 (RONEO 185) καὶ 178048/5321/31.7.65 (RONEO 139) ἐγκύκλιες διαταγὲς τοῦ Γ.Λ.Κ.

γ) στὶς περιπτώσεις συνδρομῶν ἐξωτερικοῦ: ὅταν ἡ ἀποστολή τους γίνεται μὲ ἐπιταγὲς μαζὶ μ' αὐτὲς στέλνεται καὶ τὸ ὑπὲρ τοῦ ΤΑΠΕΤ ποσοστό.

ΑΠΟ ΤΟ ΕΘΝΙΚΟ ΤΥΠΟΓΡΑΦΕΙΟ